
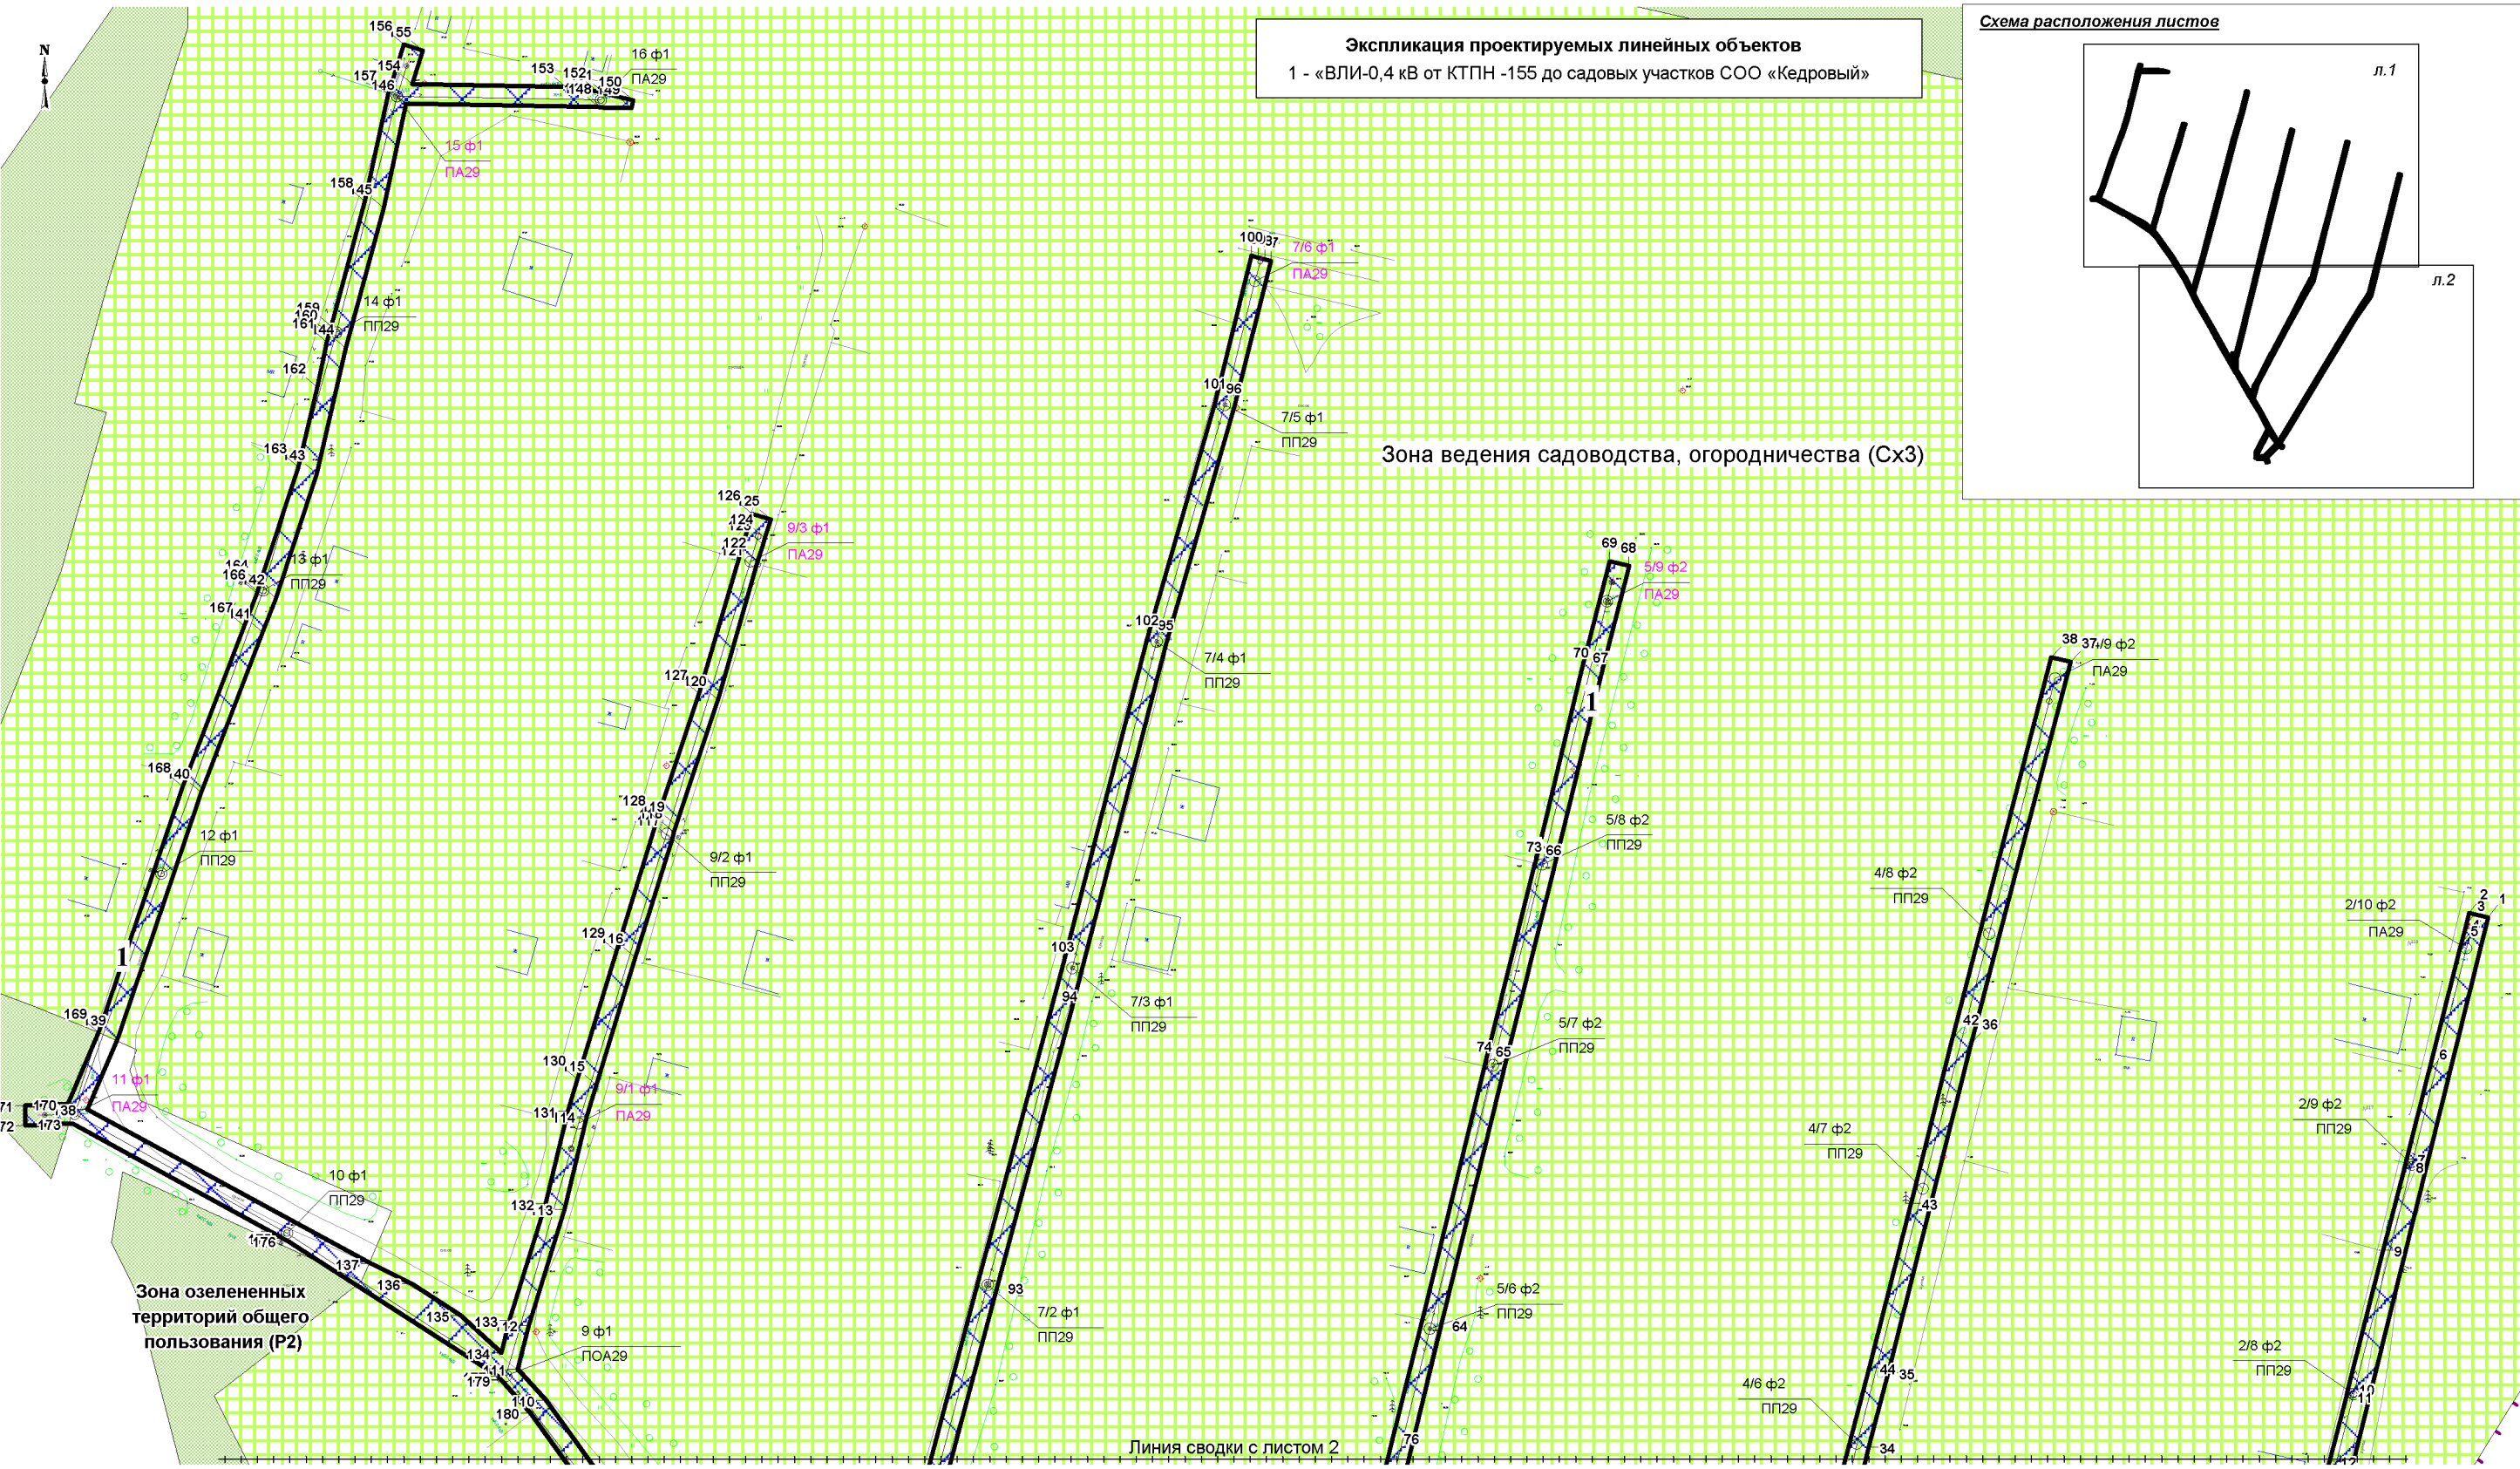


Экспликация проектируемых линейных объектов
 1 - «ВЛИ-0,4 кВ от КТПН -155 до садовых участков СОО «Кедровый»

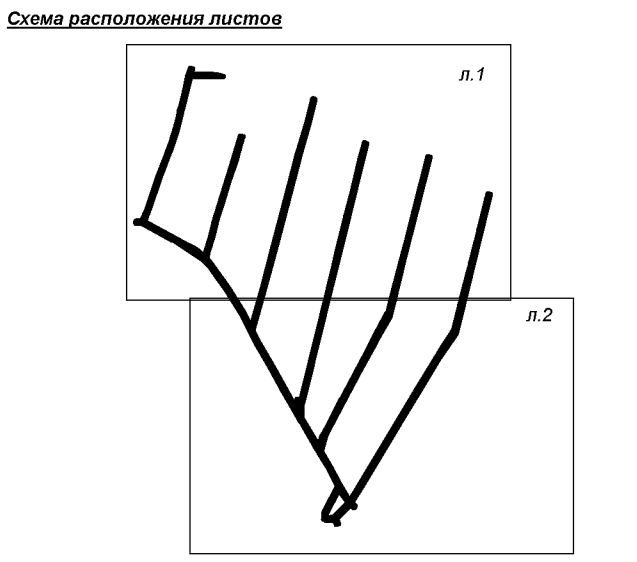

- Границы административные**
- граница муниципального образования
 - граница населенного пункта
- Территориальные зоны**
- Зона озелененных территорий общего пользования (Р2)
 - Зона ведения садоводства, огородничества (Сх3)
- Объекты инженерной инфраструктуры**
- проектируемый линейный объект

- Границы территорий, земельных участков, красные линии**
- граница зоны планируемого размещения линейных объектов (красные линии)
 - границы существующих элементов планировочной структуры
 - 13 номер характерной точки границы зоны планируемого размещения (красных линий) линейных объектов

				«ВЛИ-0,4 кВ от КТПН -155 до садовых участков СОО «Кедровый»			
Изм.	Лист	Подпись	Дата	Проект планировки территории М 1:1000	Стадия	Лист	Листов
Разработал	Дронов Д.А.				П	1	2
Проверил	Журавский Г.Ю.				ООО "Землеустроительное предприятие"		
ГИП	Черепанов И.В.			ППТ.ГЧ			